


PLAN DE CONSTITUTION DE DDP

Commune de Vallorbe

Parcelle 1361	Plan RF N° 2066	Coord. moy.: 2'516'420 / 1'172'490 (MN95)	Mensuration graphique
Affectation réglementaire: Aire forestière Projet de PA en cours d'élaboration	Parcelles:	Propriétaire:	Surface projetée:
	1361 (1762)	Vallorbe la Commune Grottes de Vallorbe SA	1'879'865 m ² <u>~1'088 m²</u>

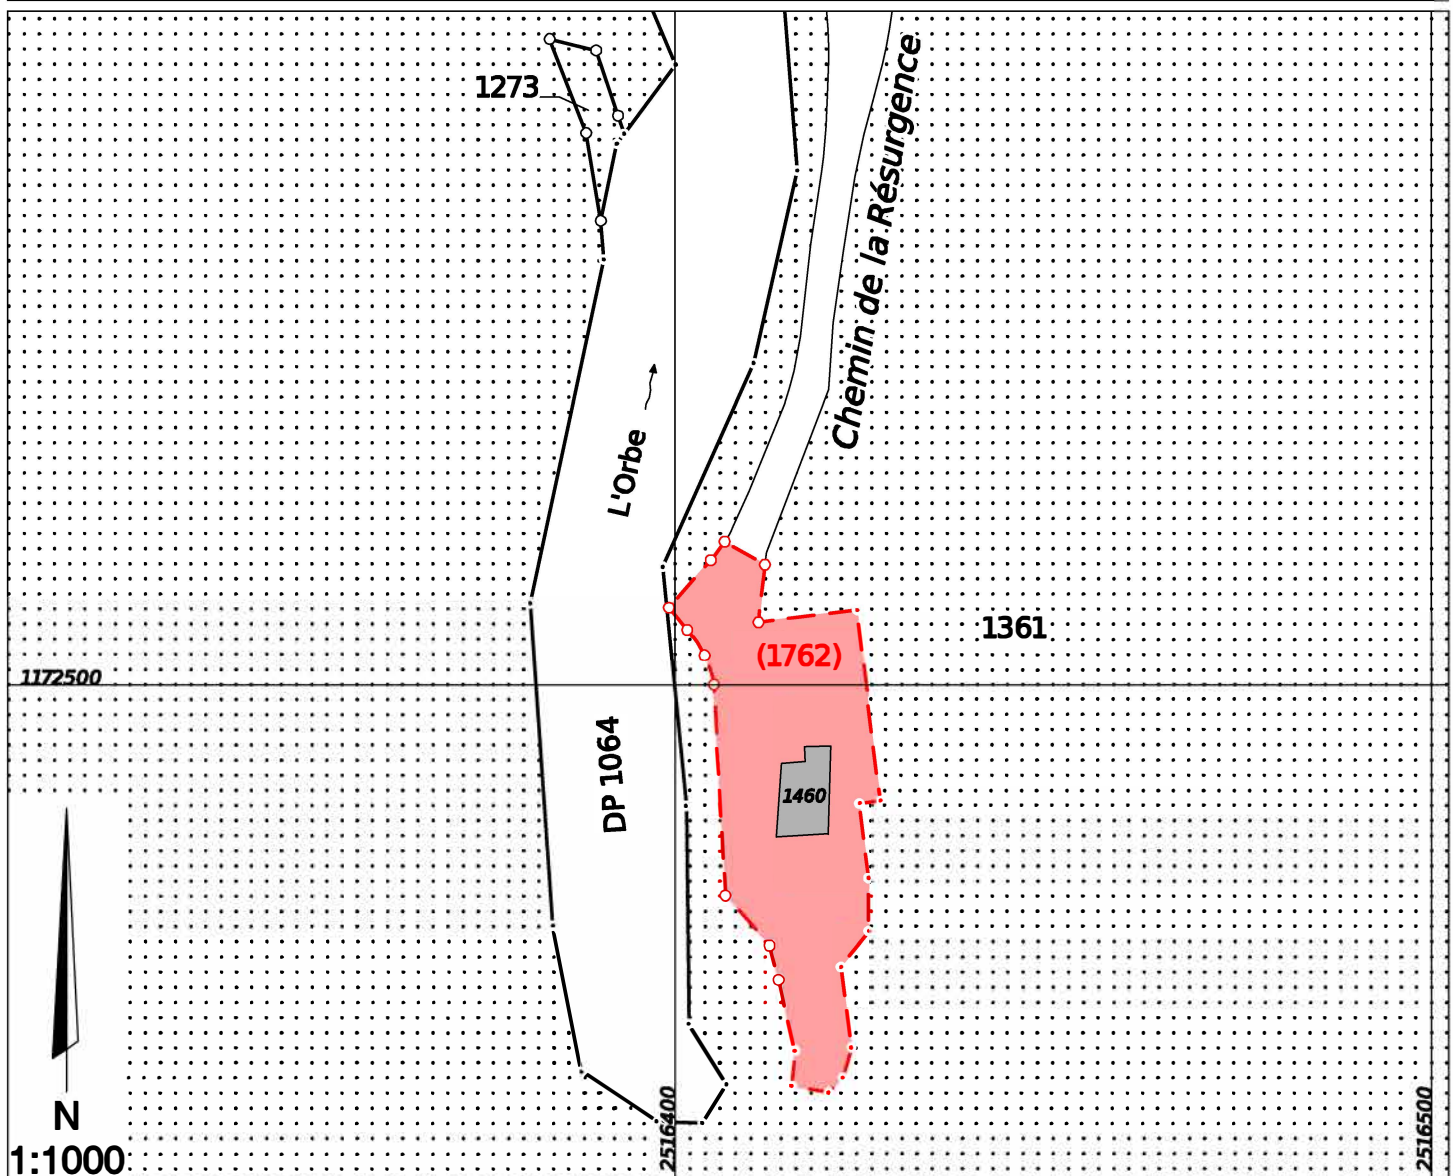

N° dossier VAL/CDO/JRM:

04697-800

Source : Géodonnées © Etat de Vaud

BR+
INGÉNIEURS GÉOMÈTRES BREVETÉS

BR PLUS INGÉNIEURS SA
Grande Rue 9 · CP 25
1337 Vallorbe
T +41 21 843 30 62
Info.val@br-plus.ch
www.br-plus.ch

Vallorbe, le 14 décembre 2020

David VARIDEL
Ingénieur géomètre breveté

