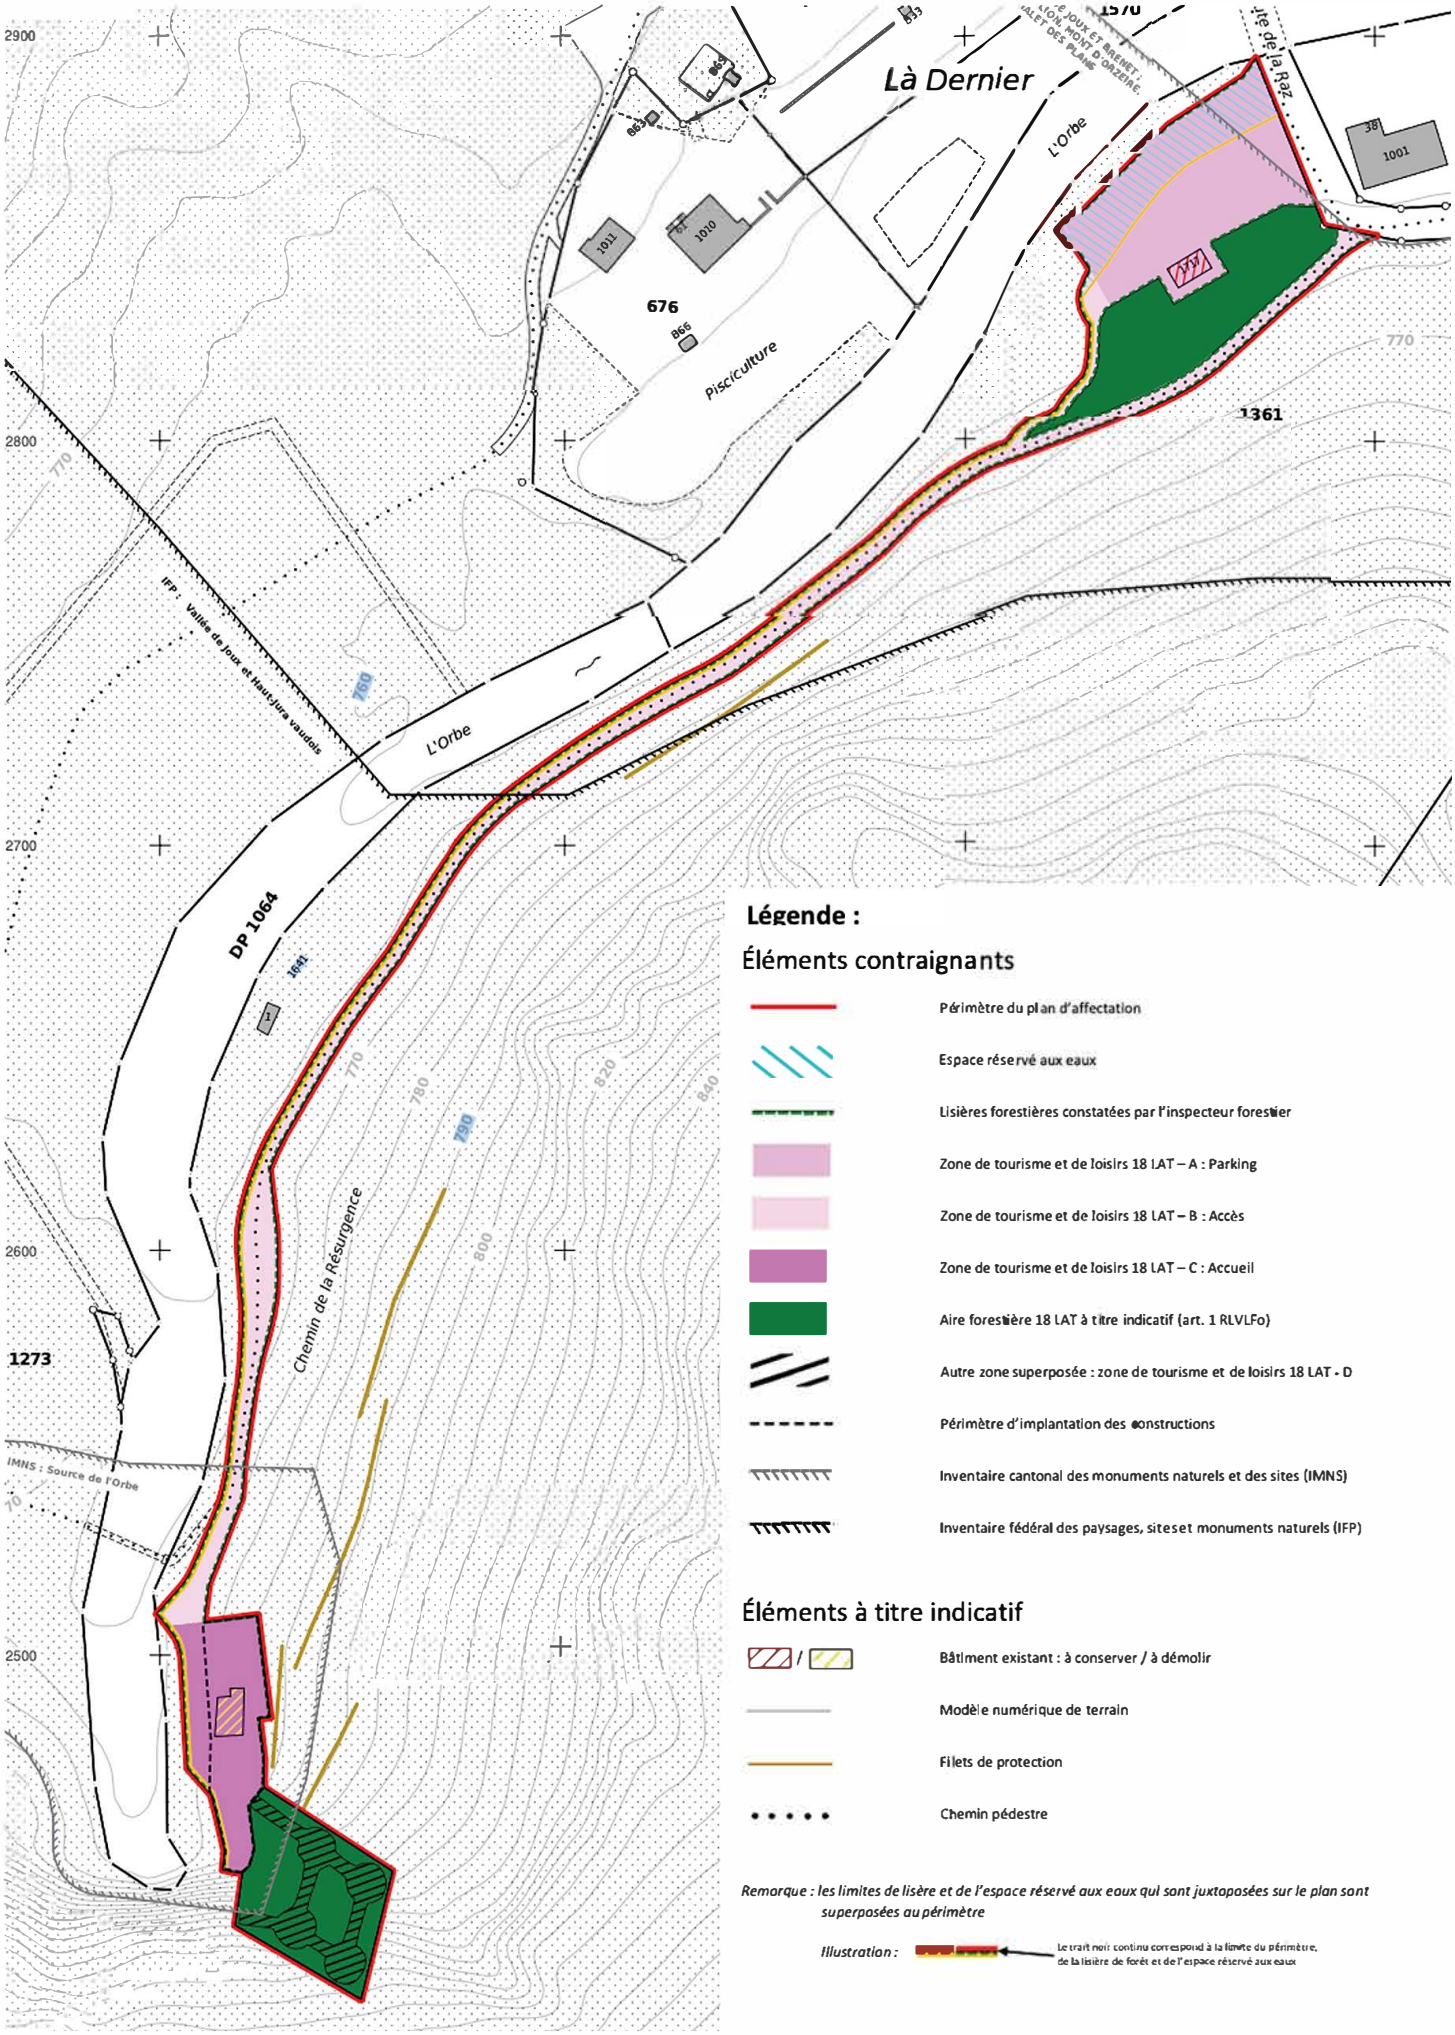
Là Dernier
L'Orbe
676
Pisciculture
1361
1001
1010
1011
DP 1064
Chemin de la Résurgence
1273
IFP : Vallée de Joux et Haut-Jura vaudois
IMNS : Source de l'Orbe
Légende :
Éléments contraignants
Périmètre du plan d'affectation
Espace réservé aux eaux
Lisières forestières constatées par l'inspecteur forestier
Zone de tourisme et de loisirs 18 LAT – A : Parking
Zone de tourisme et de loisirs 18 LAT – B : Accès
Zone de tourisme et de loisirs 18 LAT – C : Accueil
Aire forestière 18 LAT à titre indicatif (art. 1 RLVLFo)
Autre zone superposée : zone de tourisme et de loisirs 18 LAT - D
Périmètre d'implantation des constructions
Inventaire cantonal des monuments naturels et des sites (IMNS)
Inventaire fédéral des paysages, sites et monuments naturels (IFP)
Éléments à titre indicatif
Bâtiment existant : à conserver / à démolir
Modèle numérique de terrain
Filets de protection
Chemin pédestre
Remarque : les limites de lisière et de l'espace réservé aux eaux qui sont juxtaposées sur le plan sont superposées au périmètre
Illustration :
Le trait noir continu correspond à la limite du périmètre, de la lisière de forêt et de l'espace réservé aux eaux